

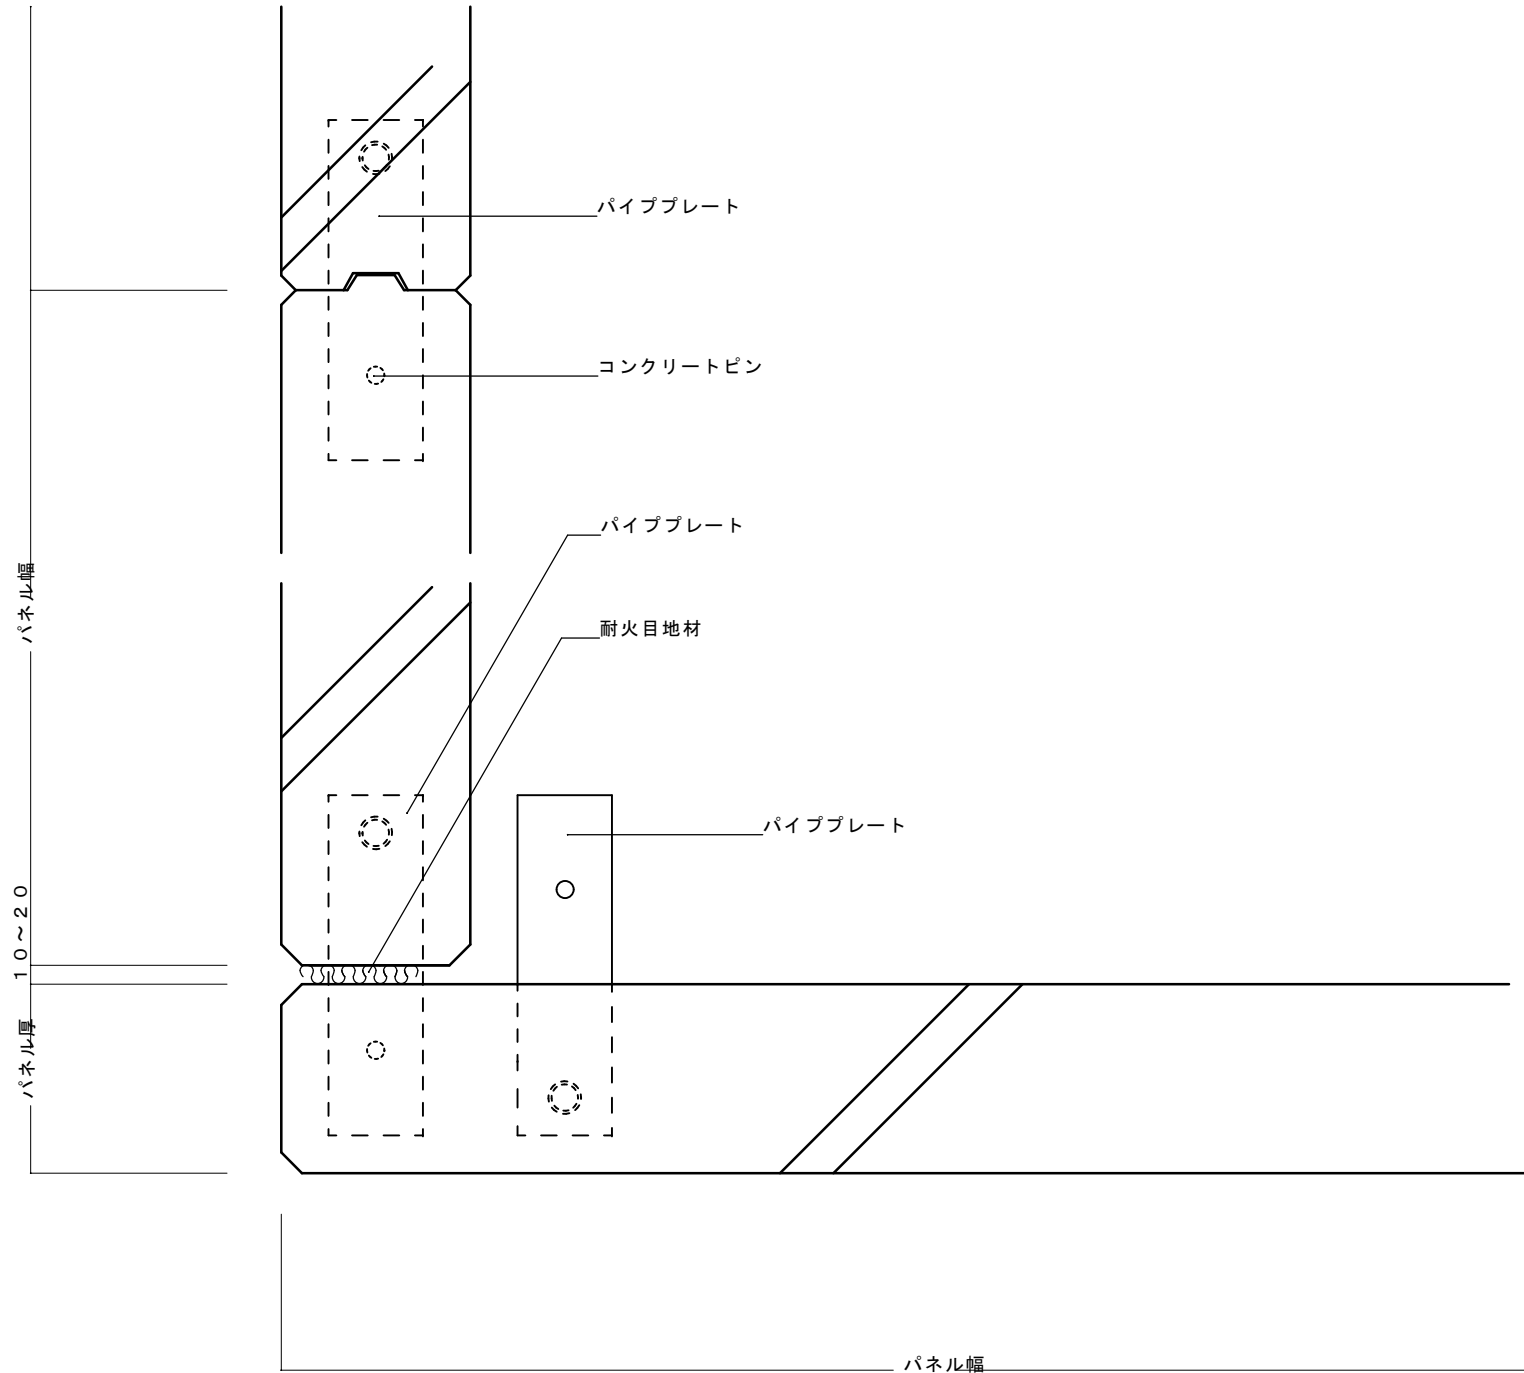
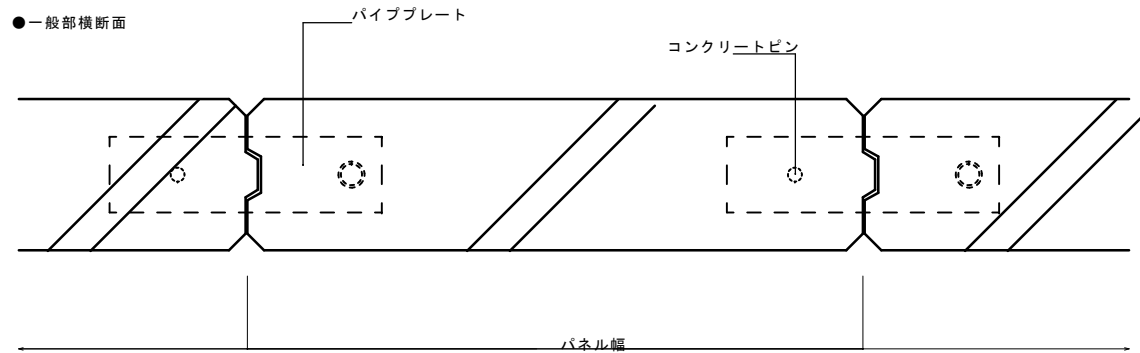



間仕切壁-1

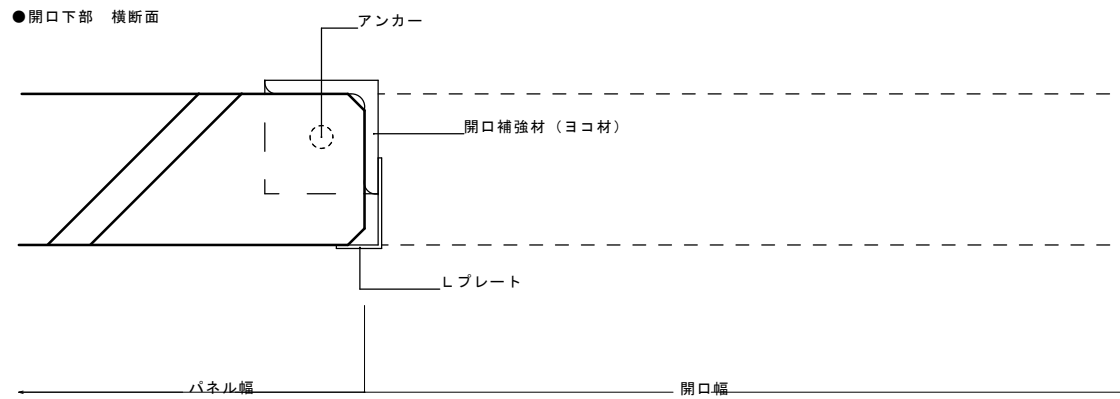


間仕切壁-2

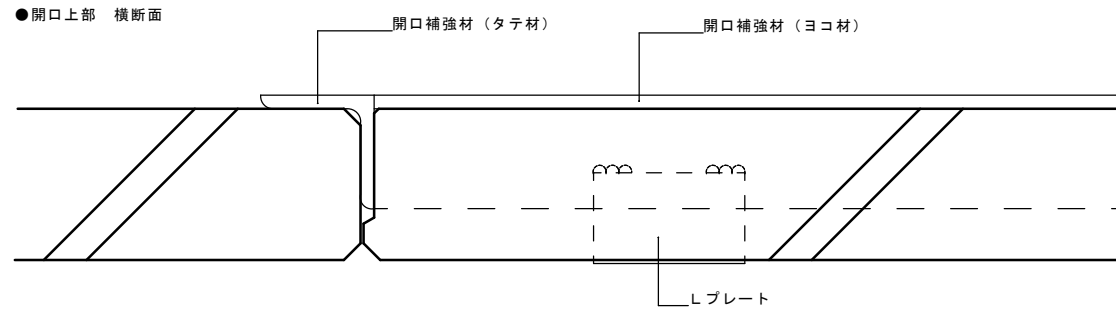


間仕切壁-3

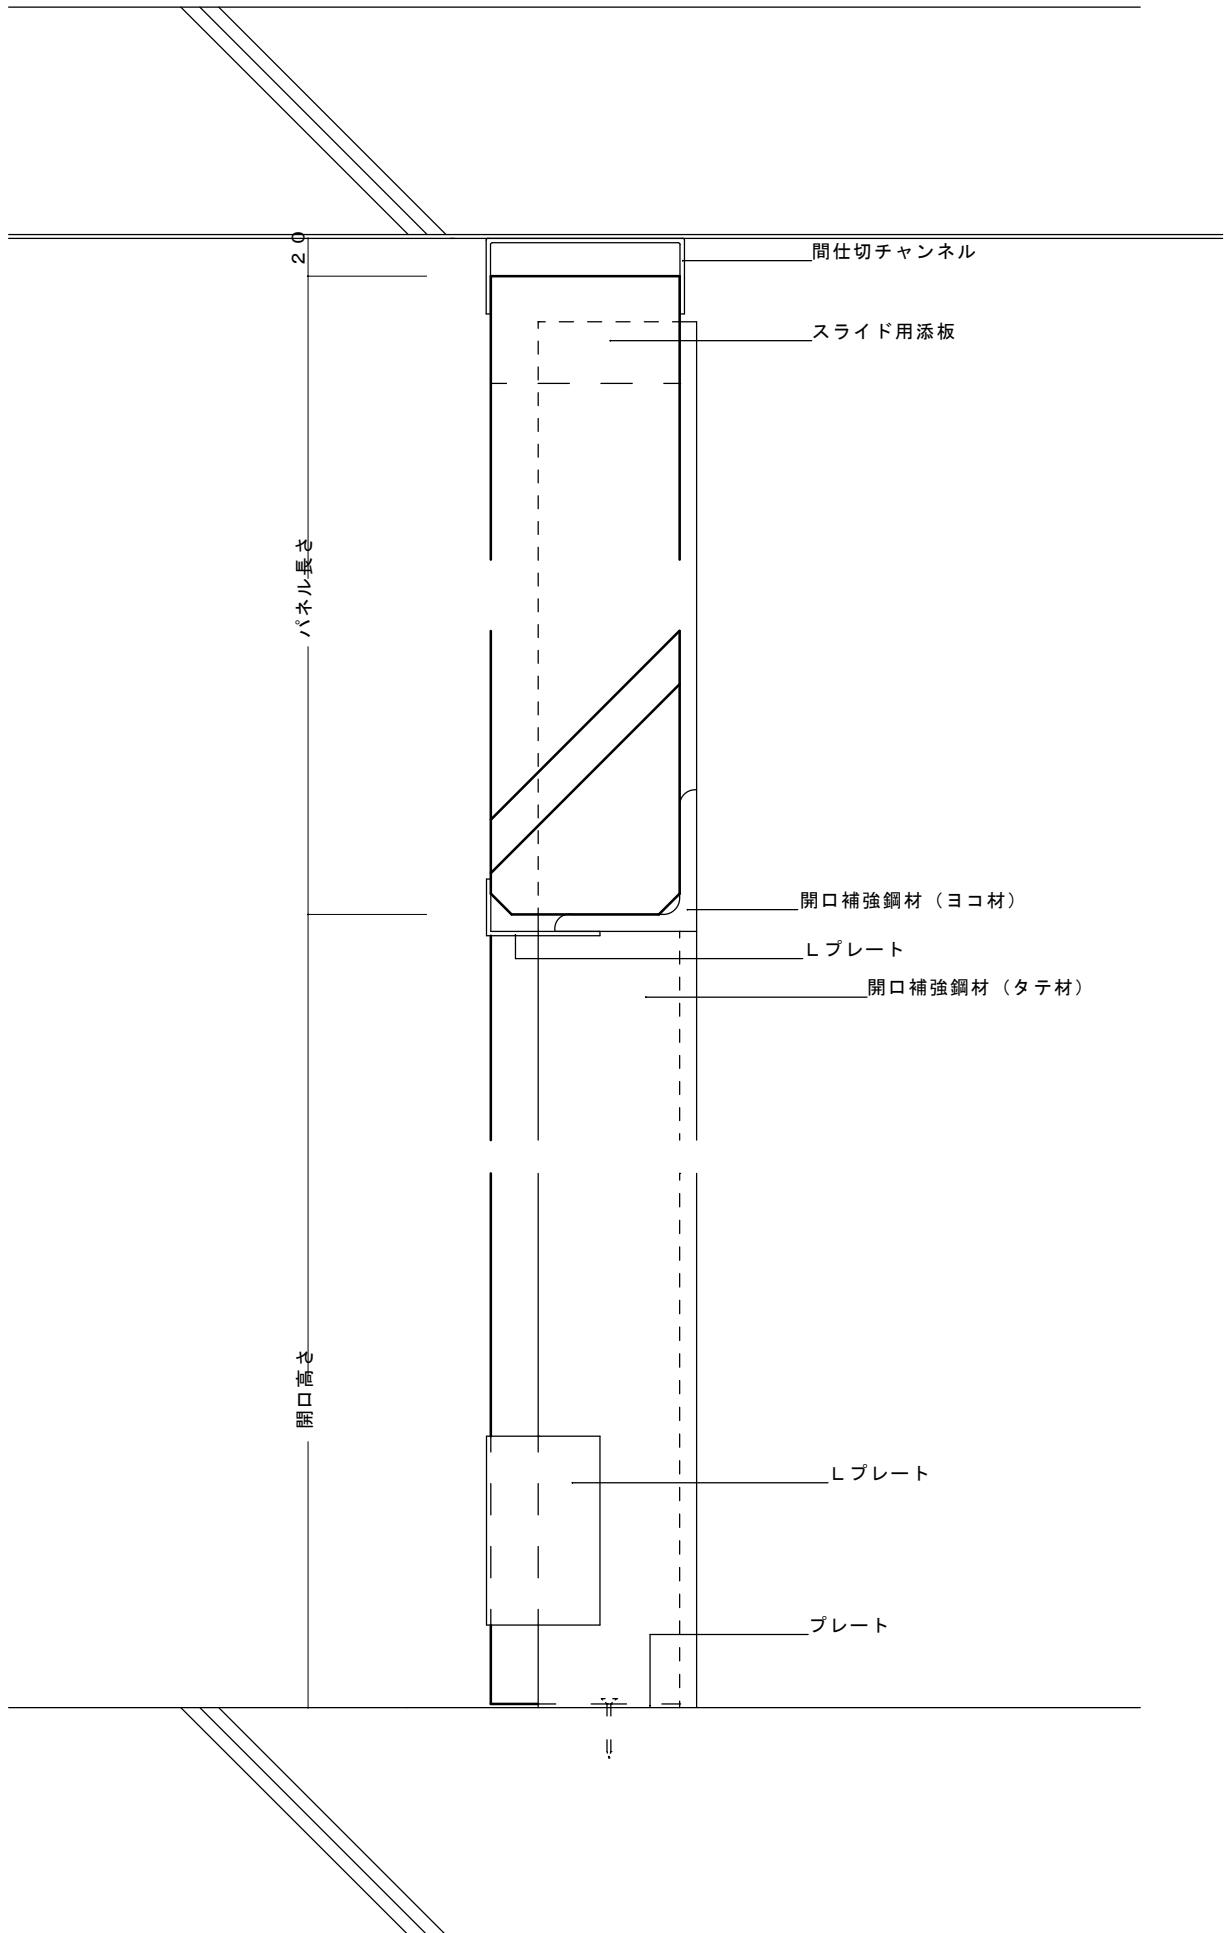


間仕切壁-4

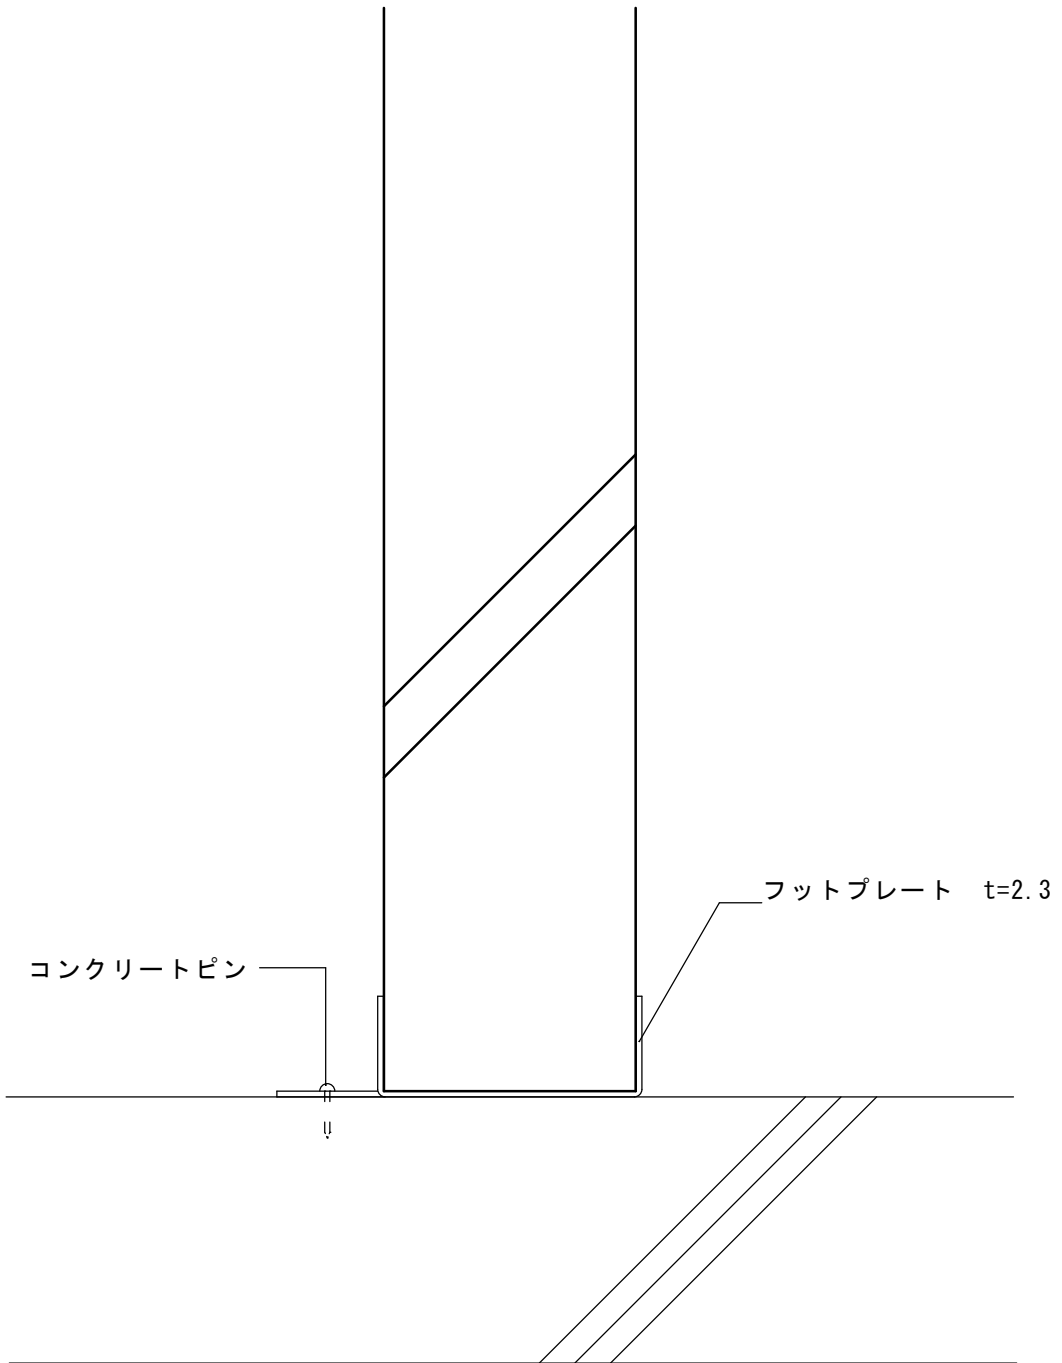


間仕切壁-5

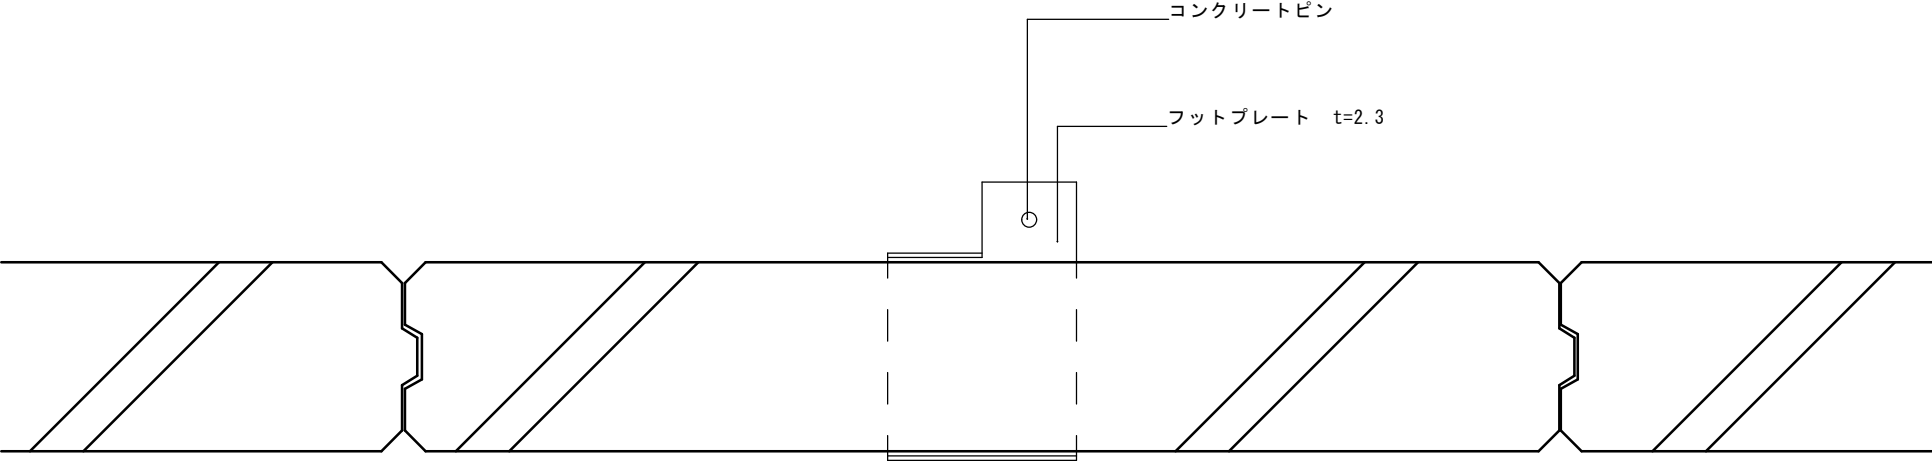


間仕切壁-6

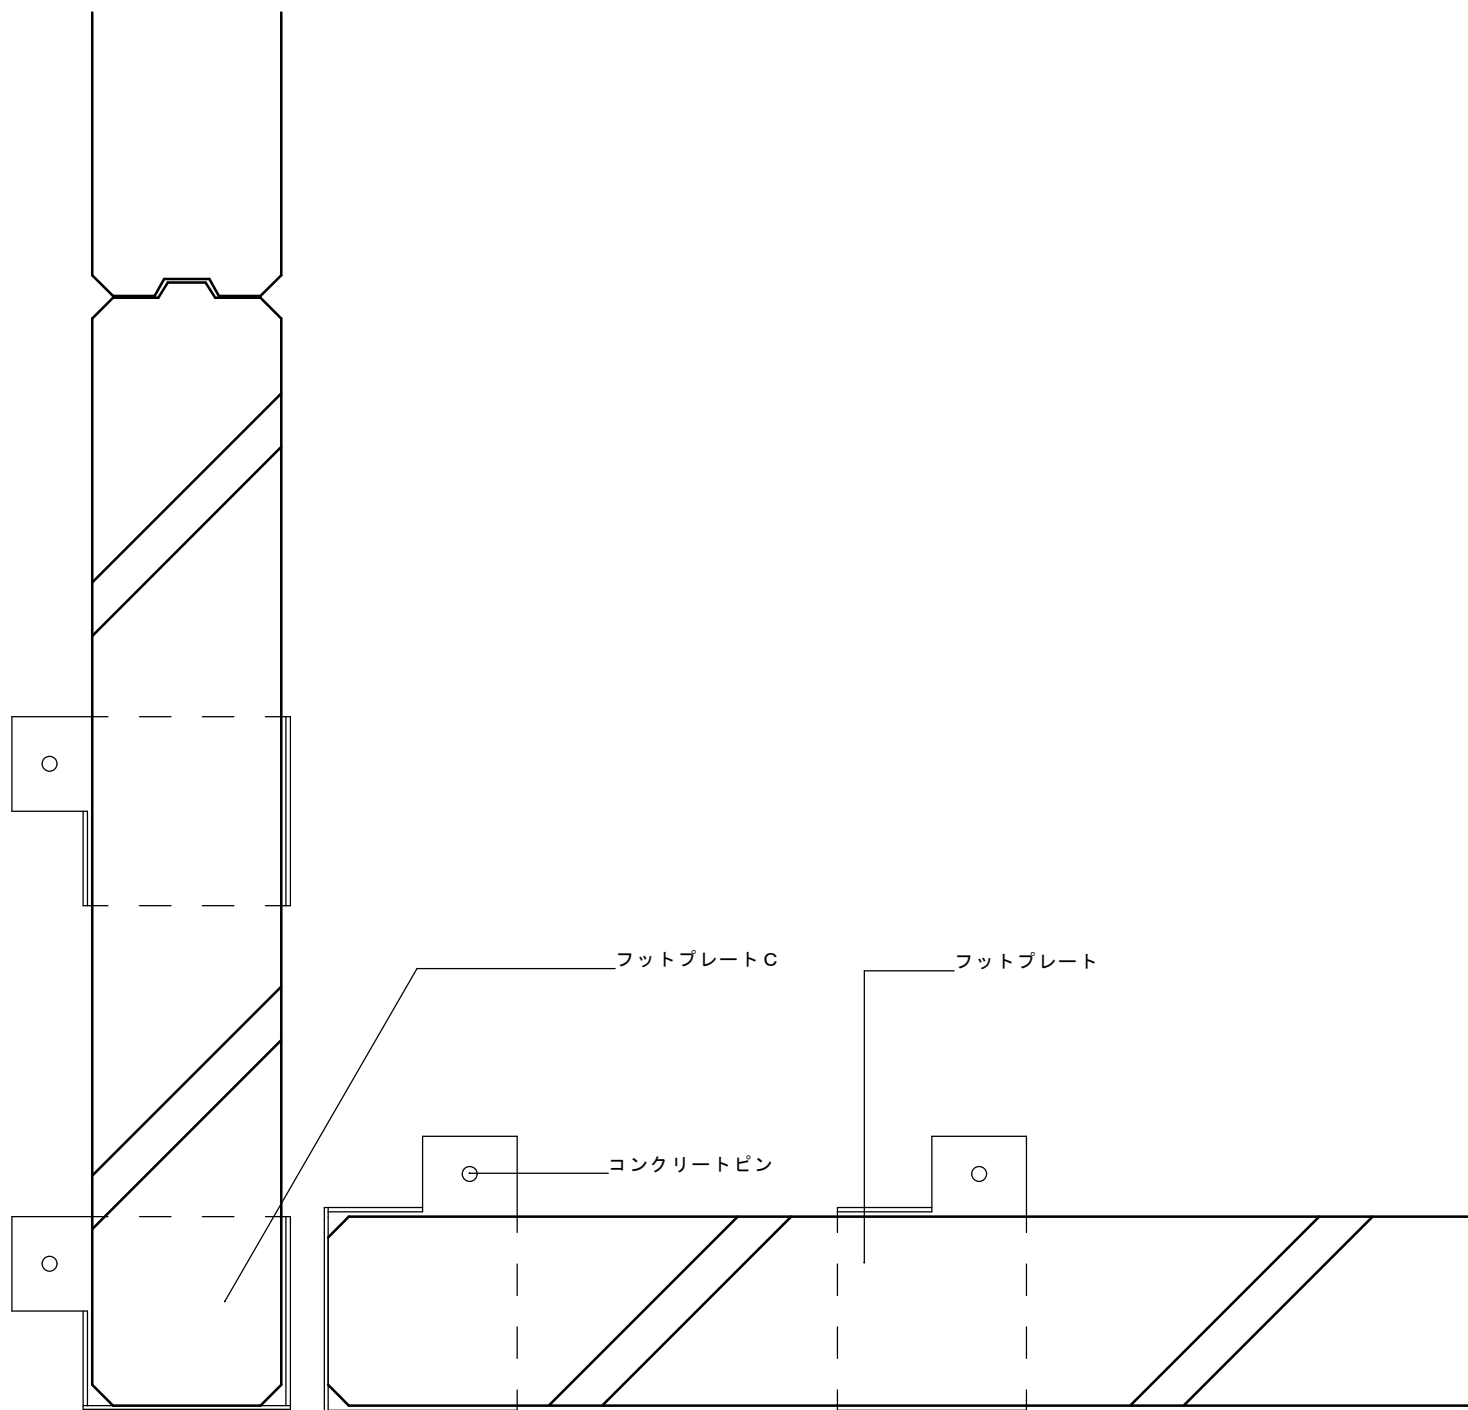


間仕切壁-7

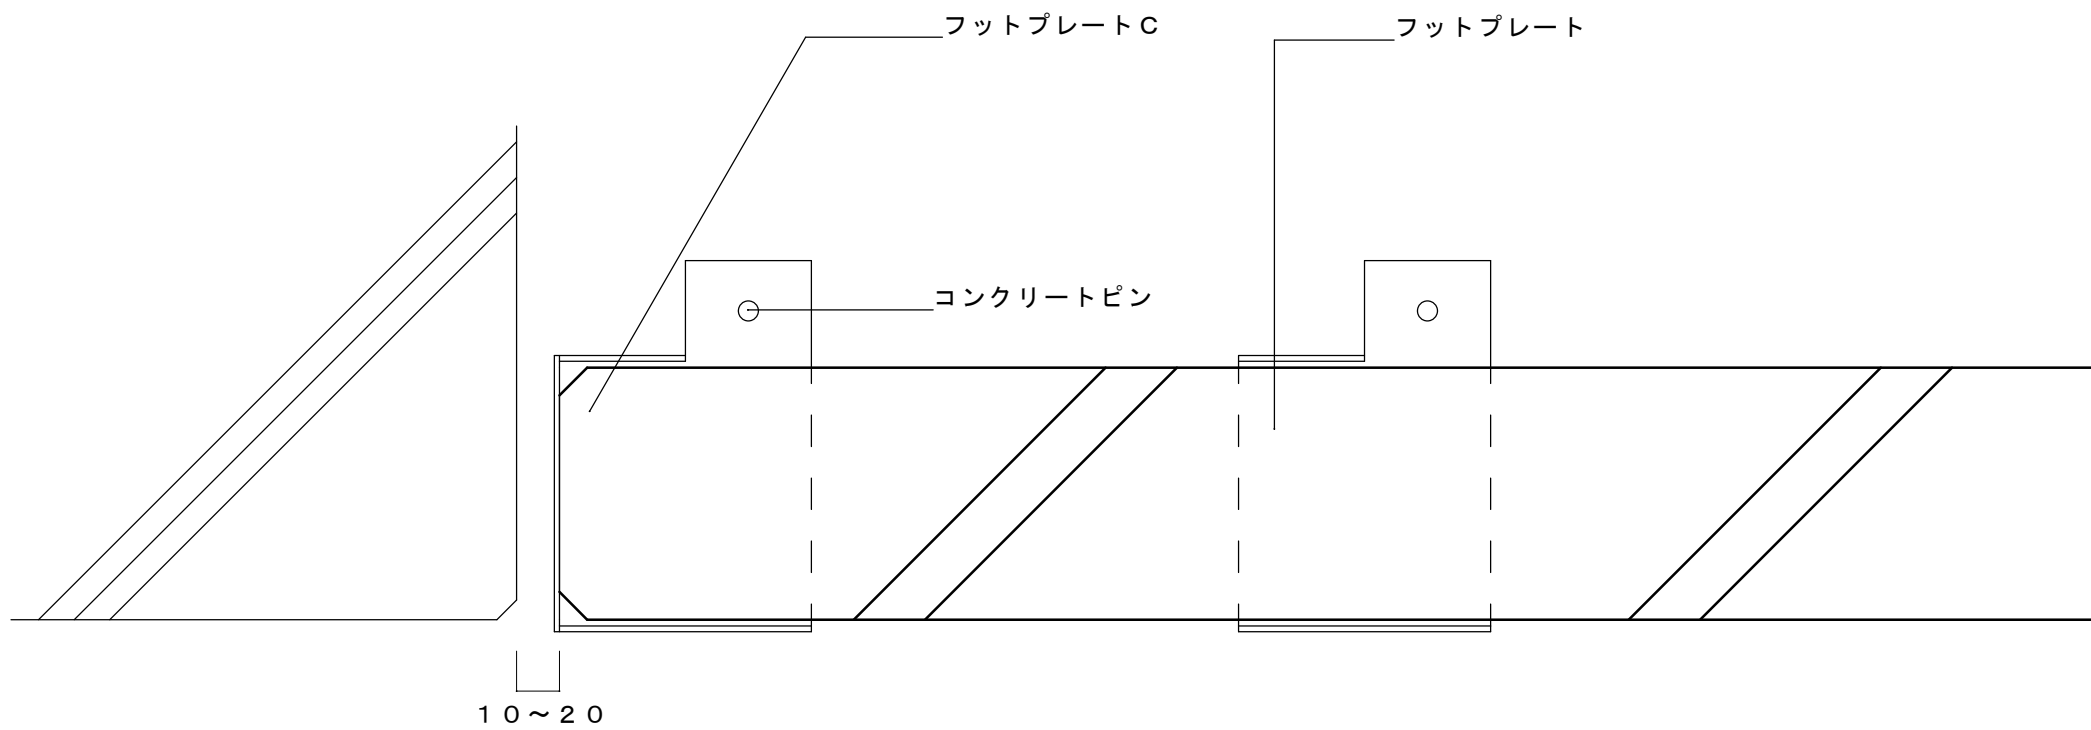


間仕切壁P-1

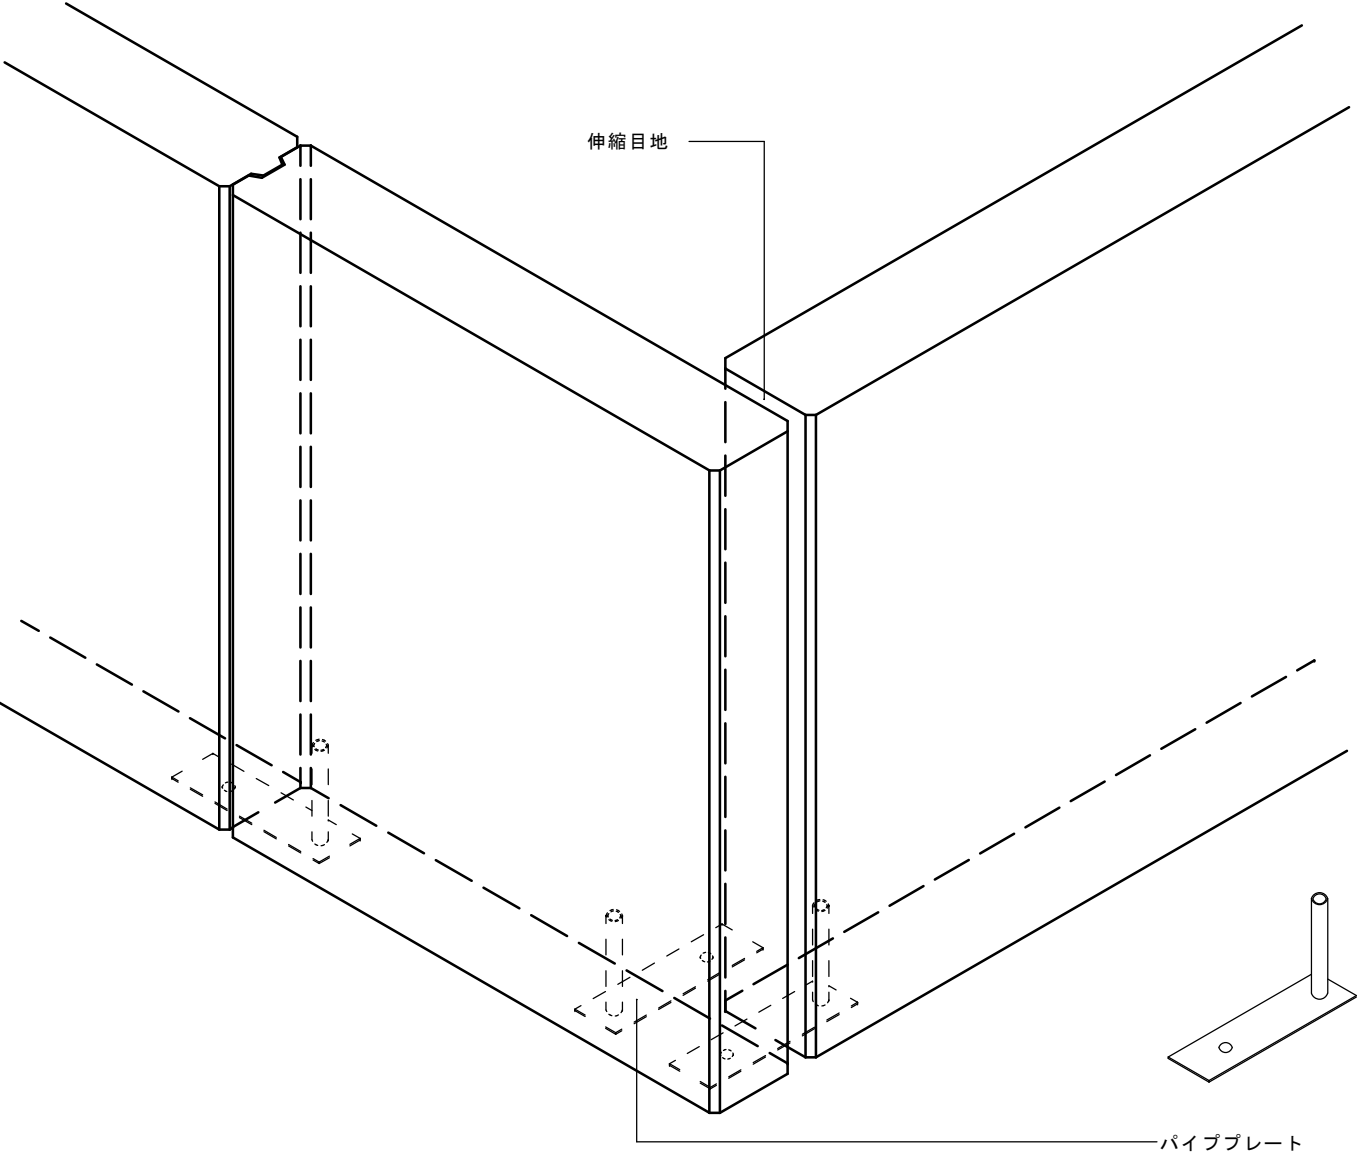


間仕切壁P-2

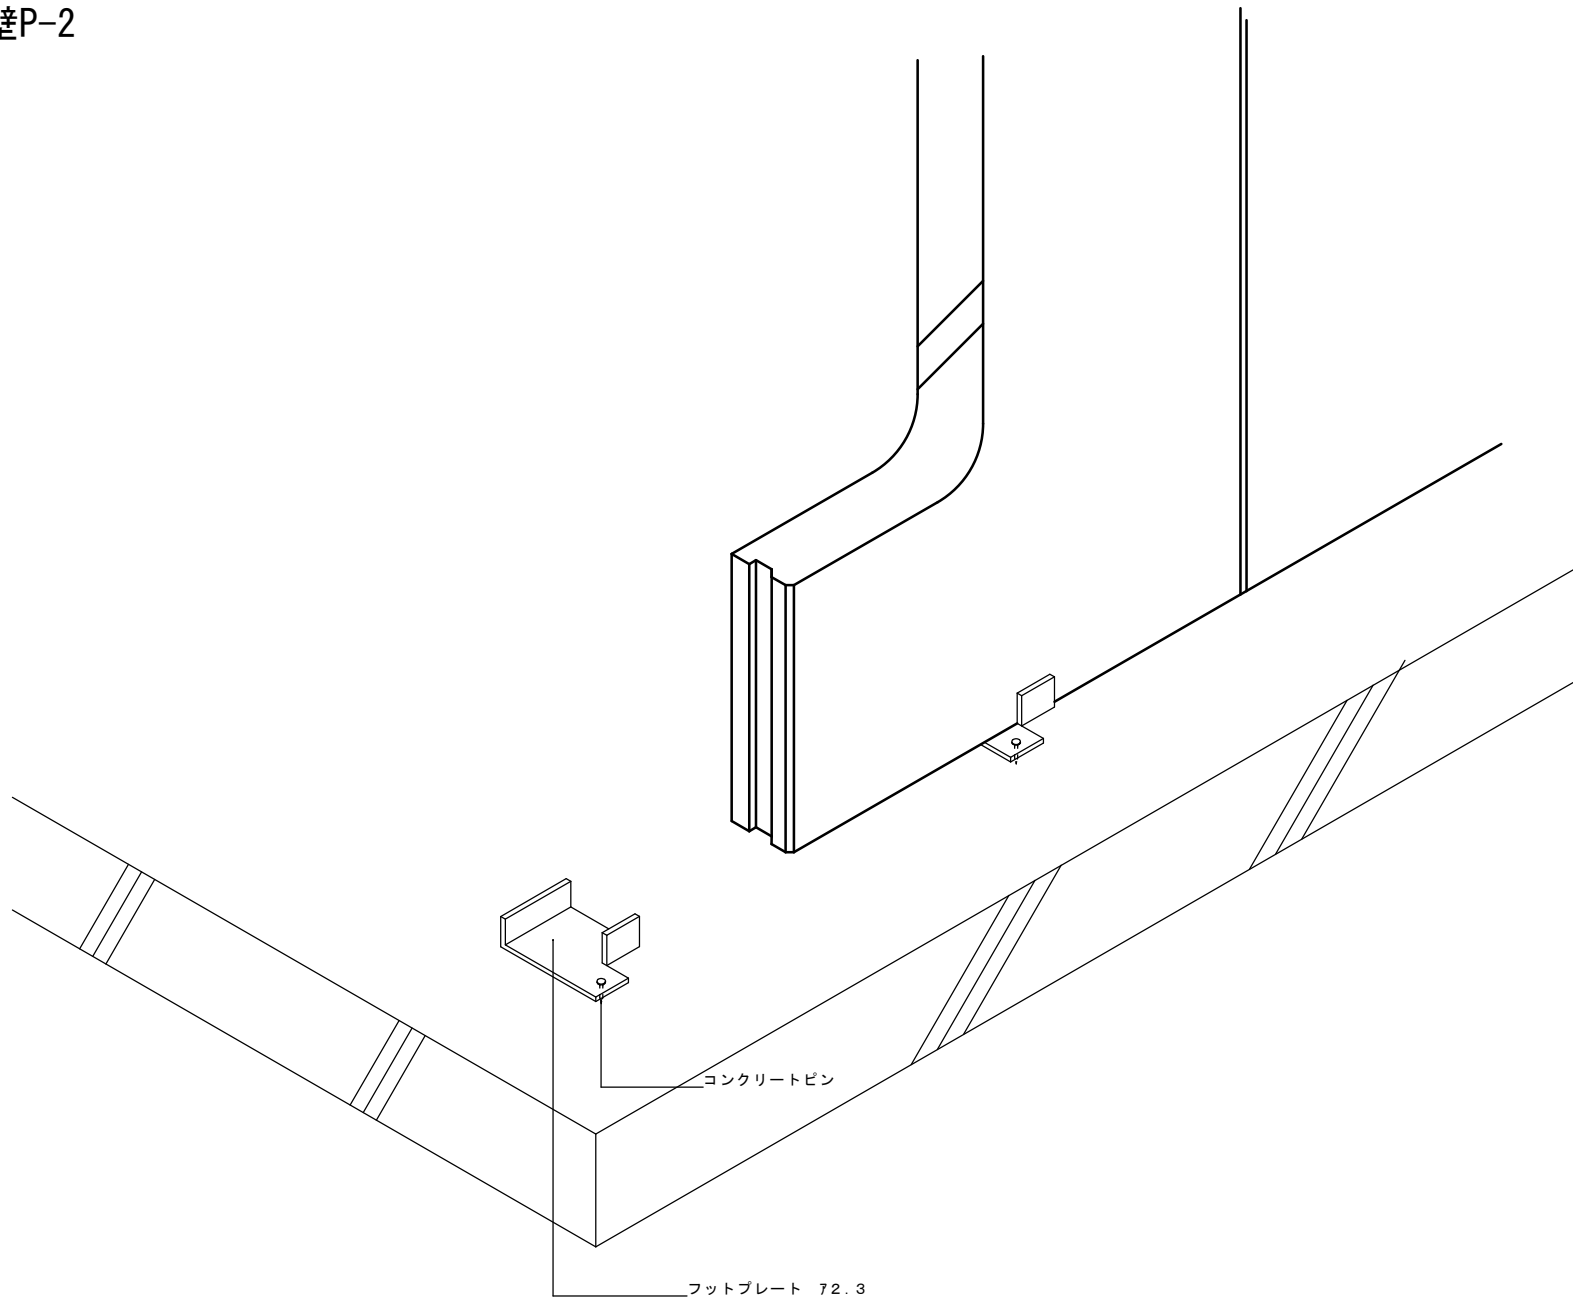

間仕切壁P-3

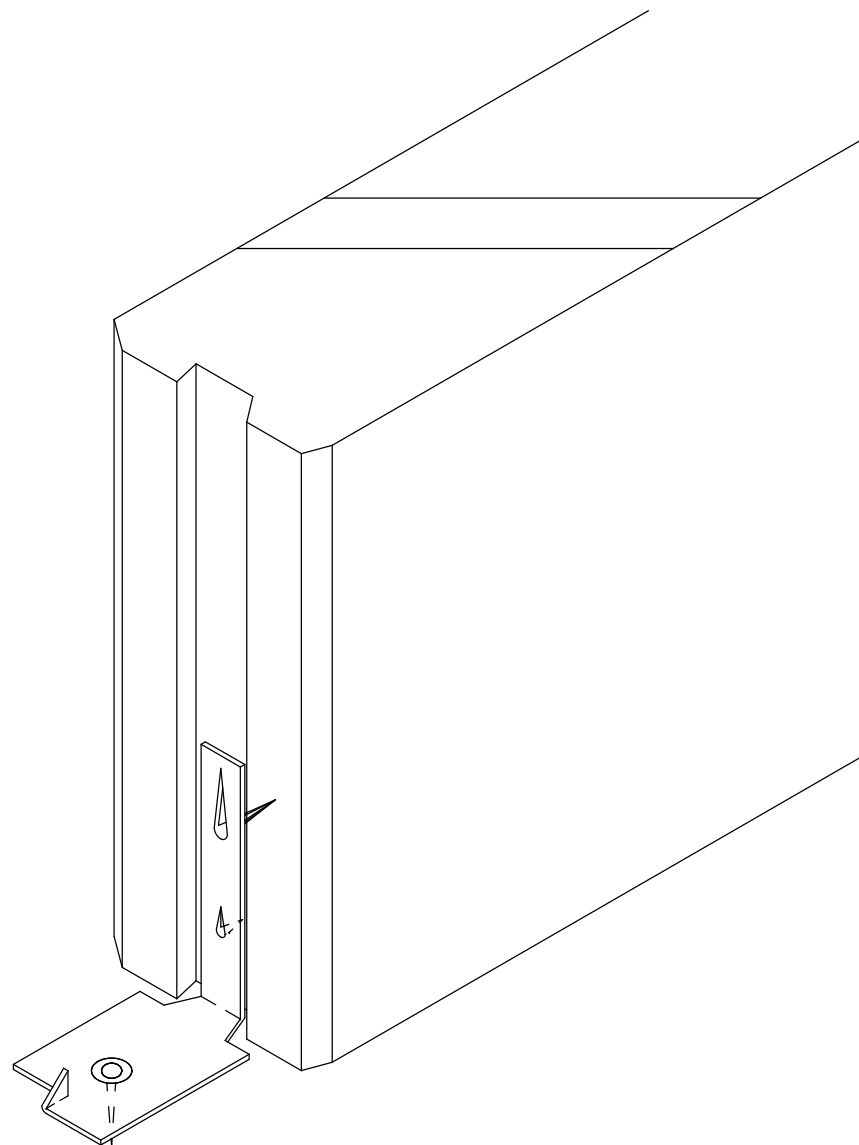

間仕切壁P-4

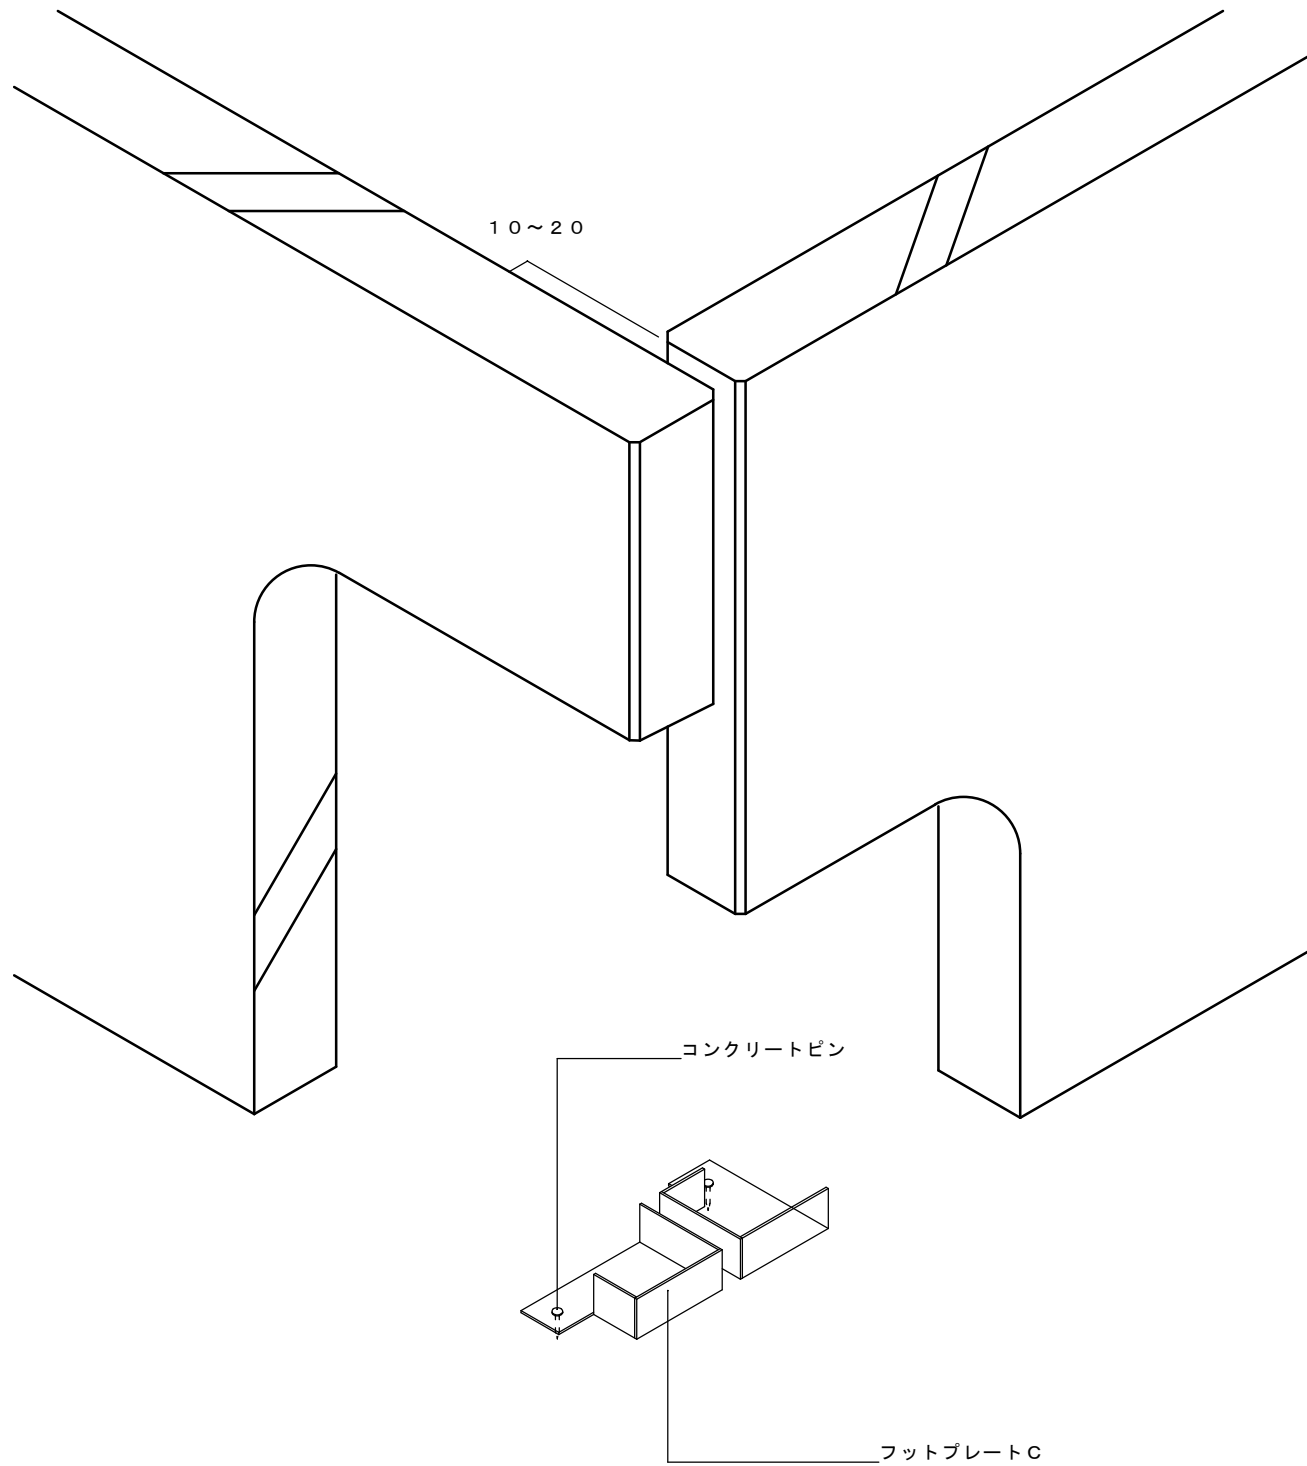

間仕切壁P-5

