間仕切壁RP-1

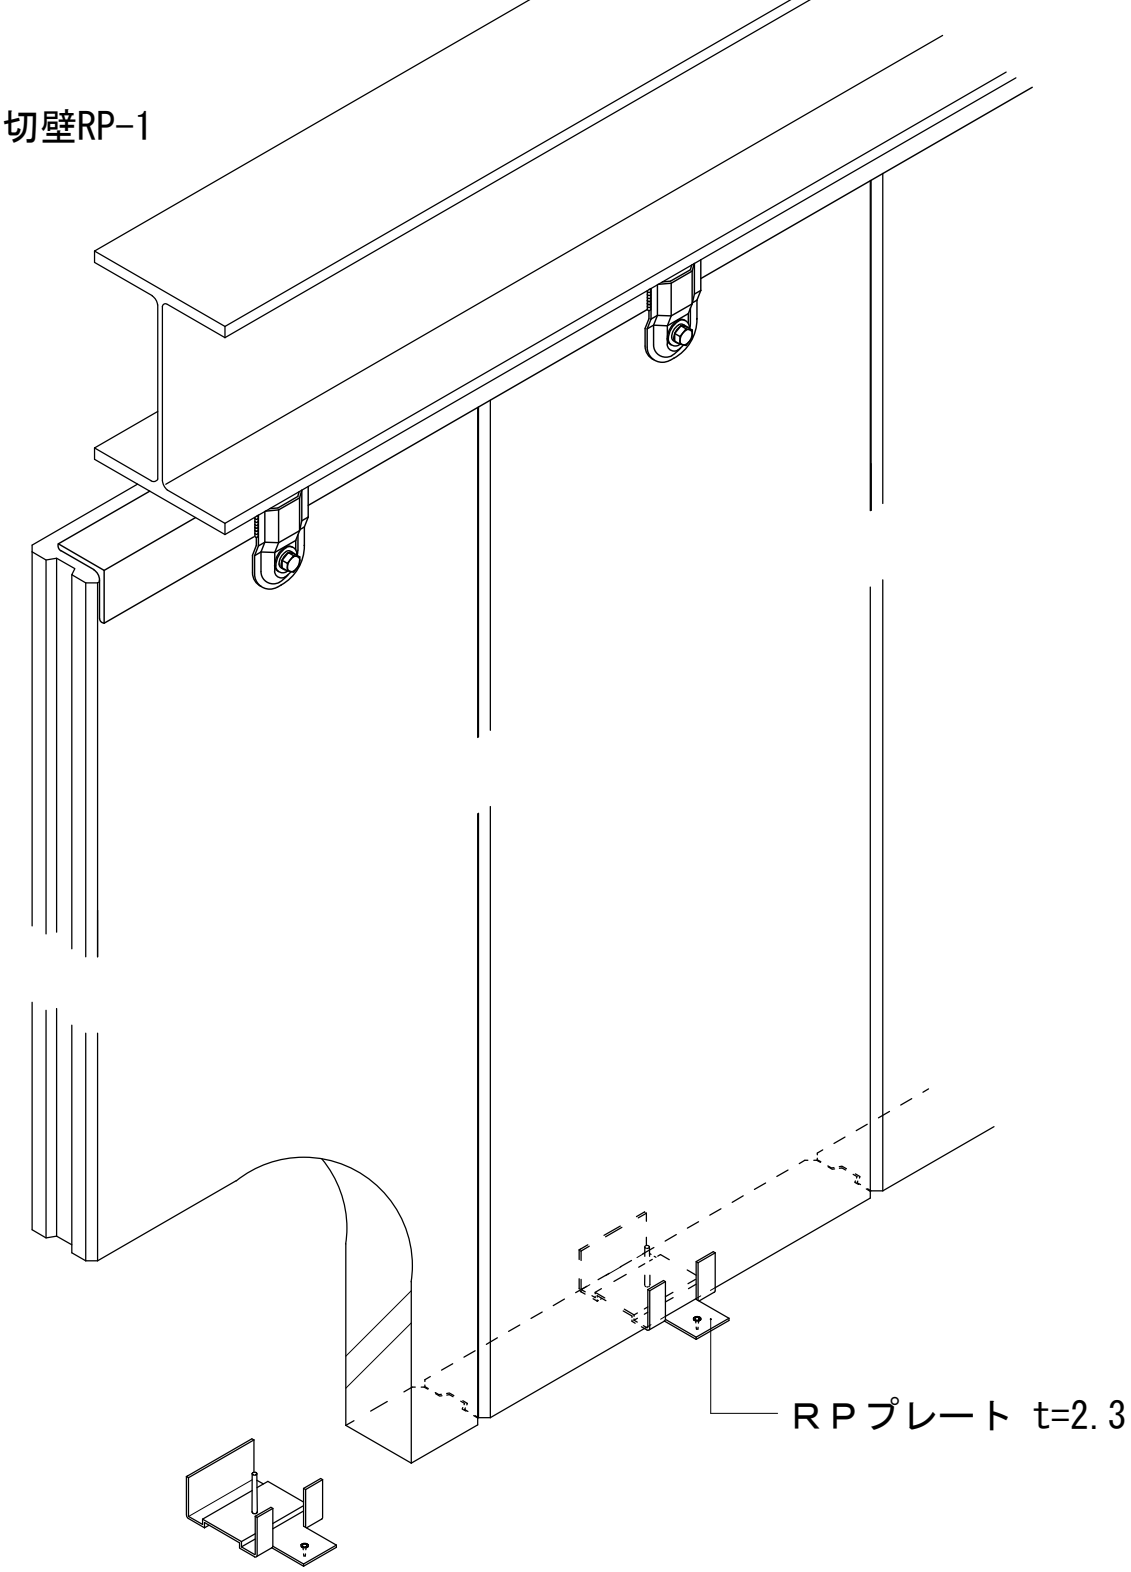

間仕切壁RP-2

■縦断面

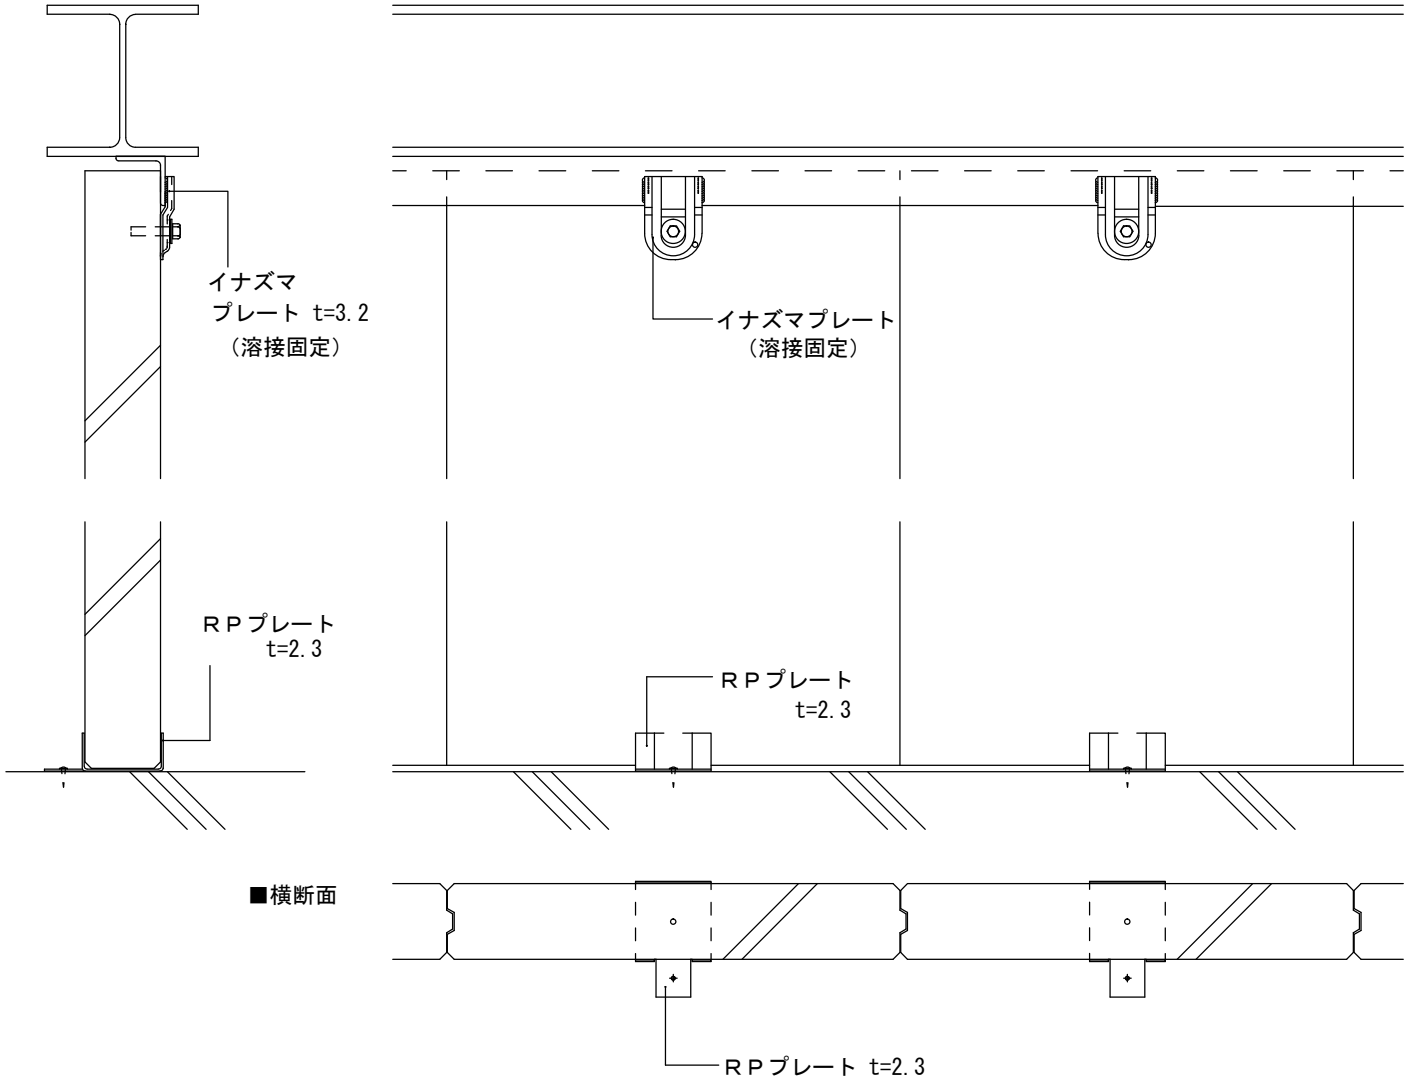


■横断面

# 間仕切壁-3

## 出隅部

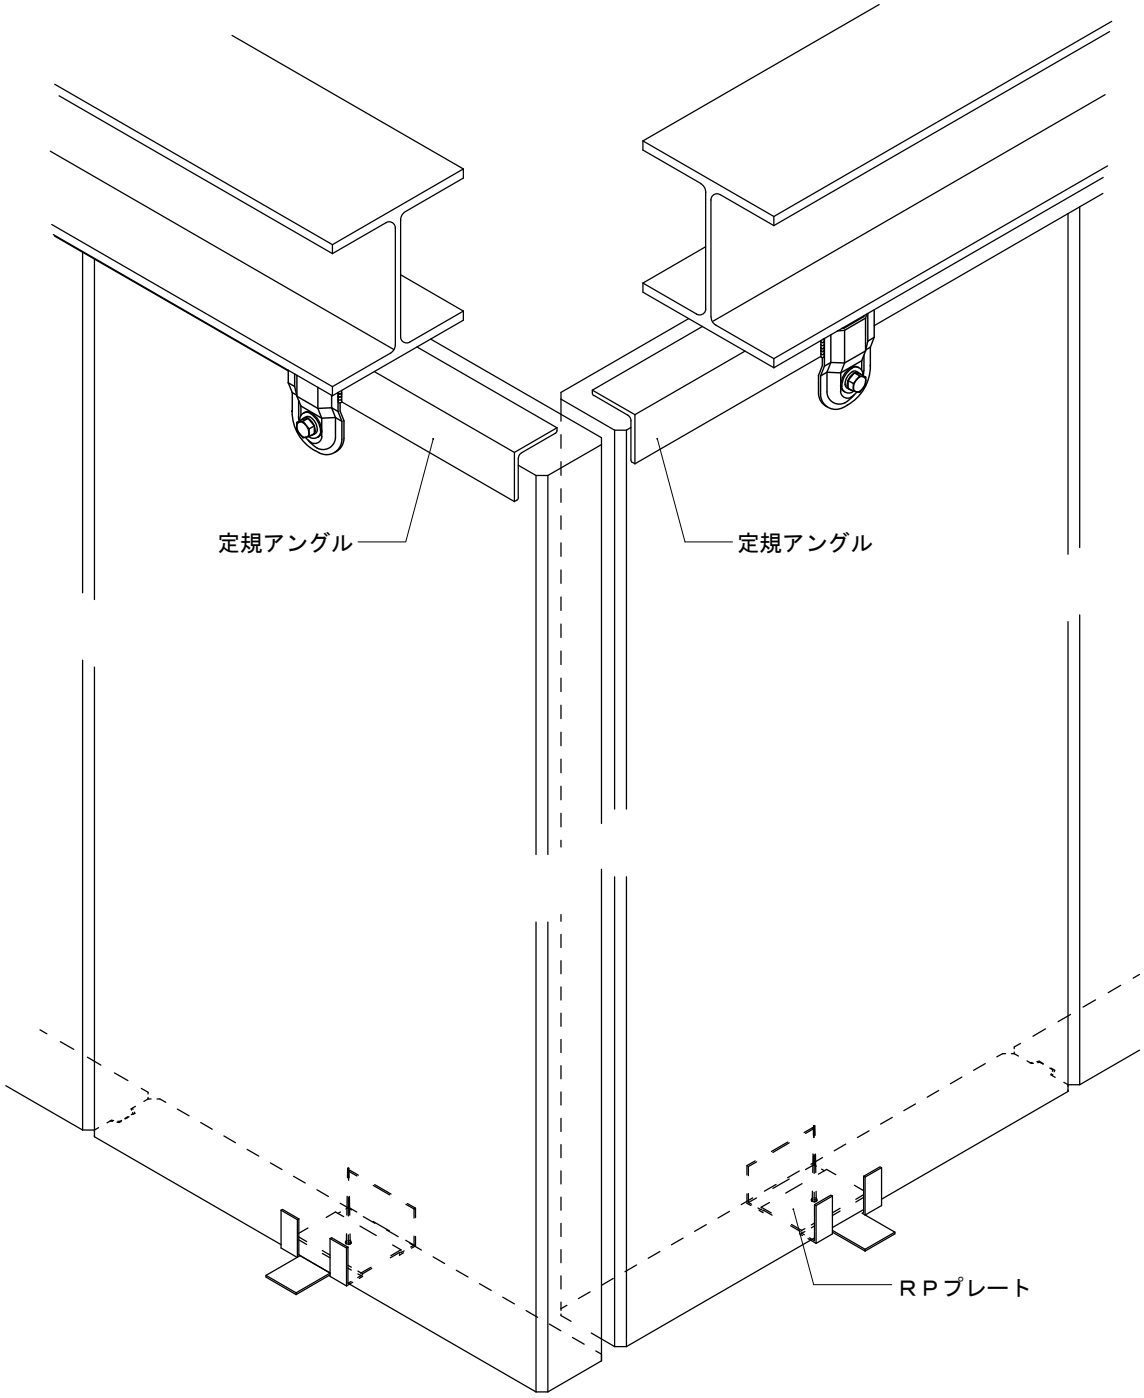


■横断面

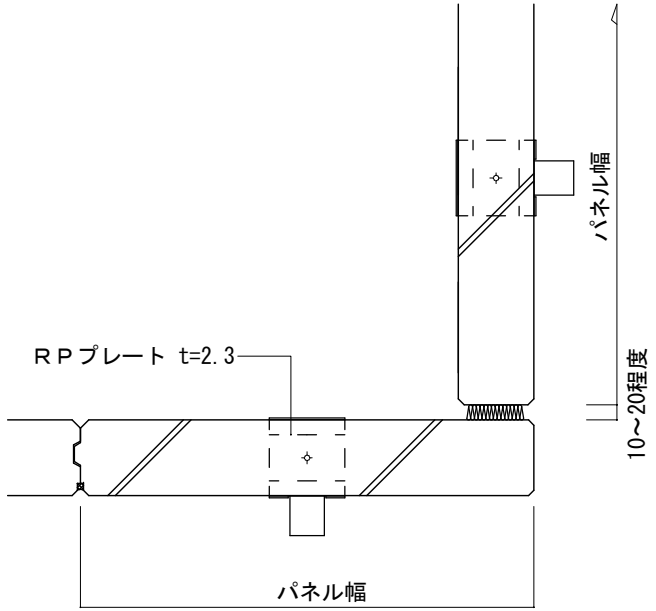

# 間仕切壁-4

## 開口部

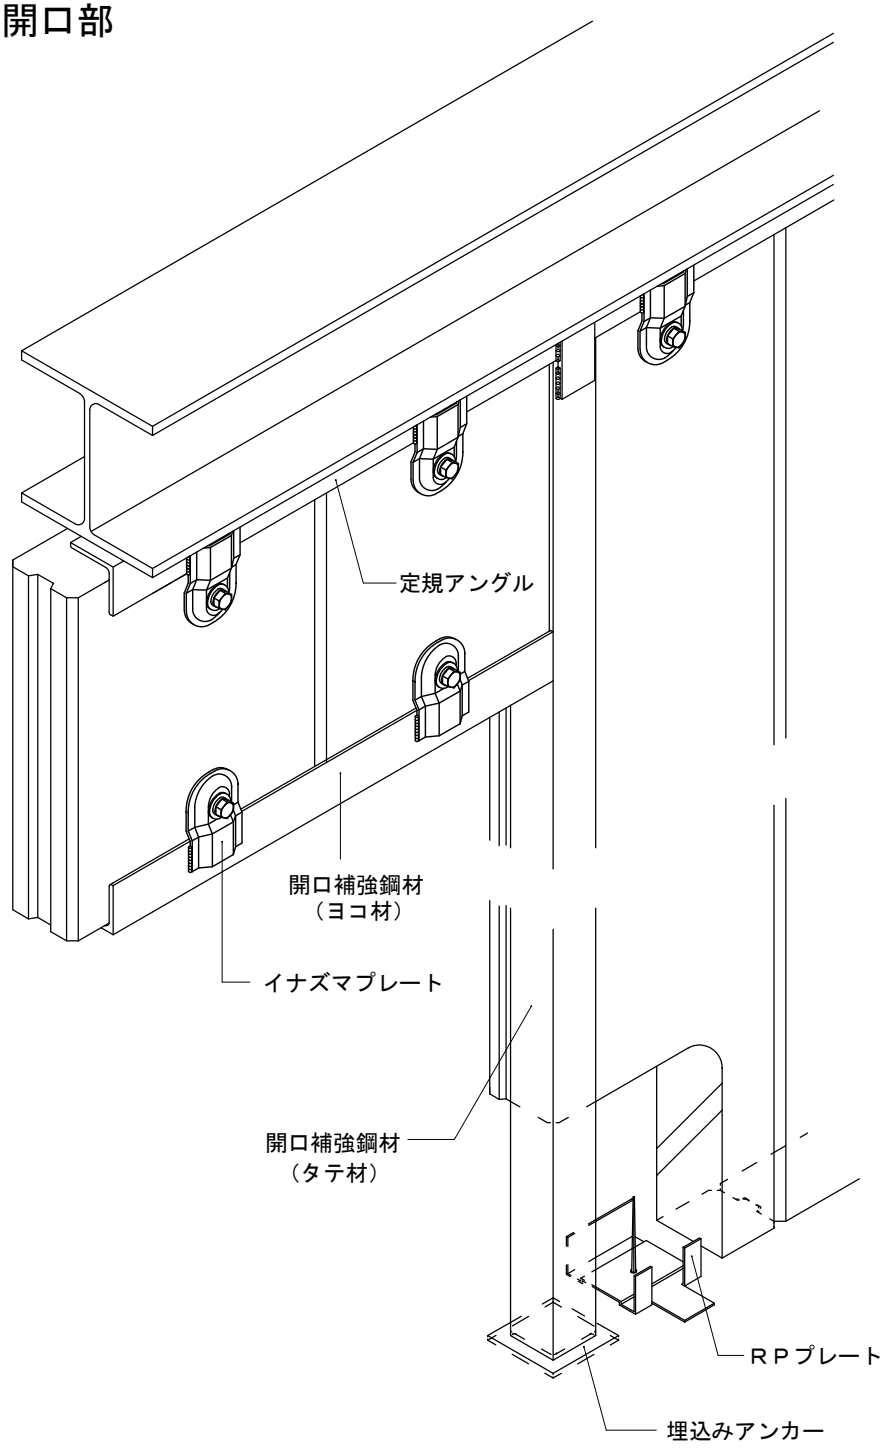


■縦断面

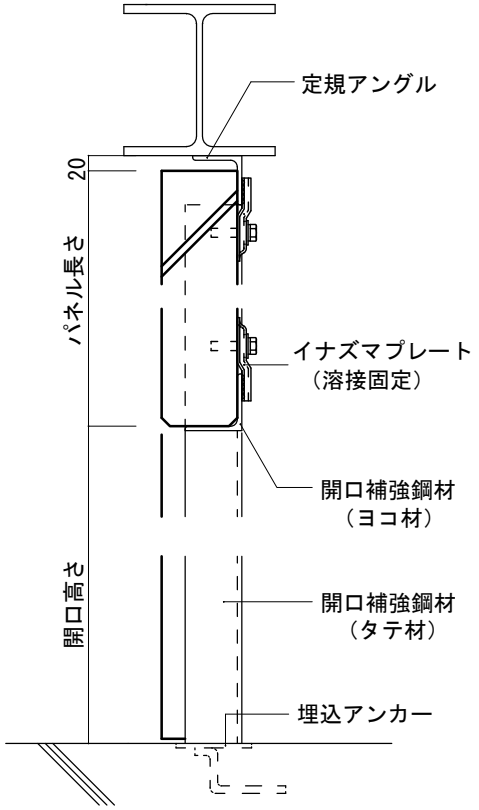

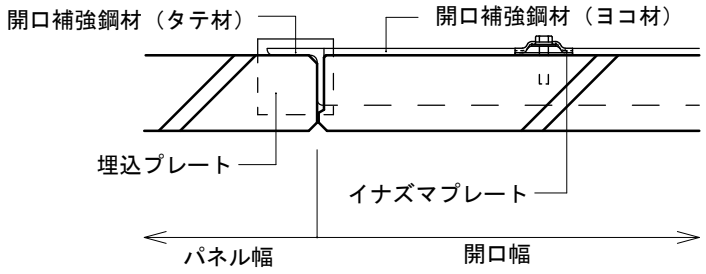
■横断面